


NIVEAU 0

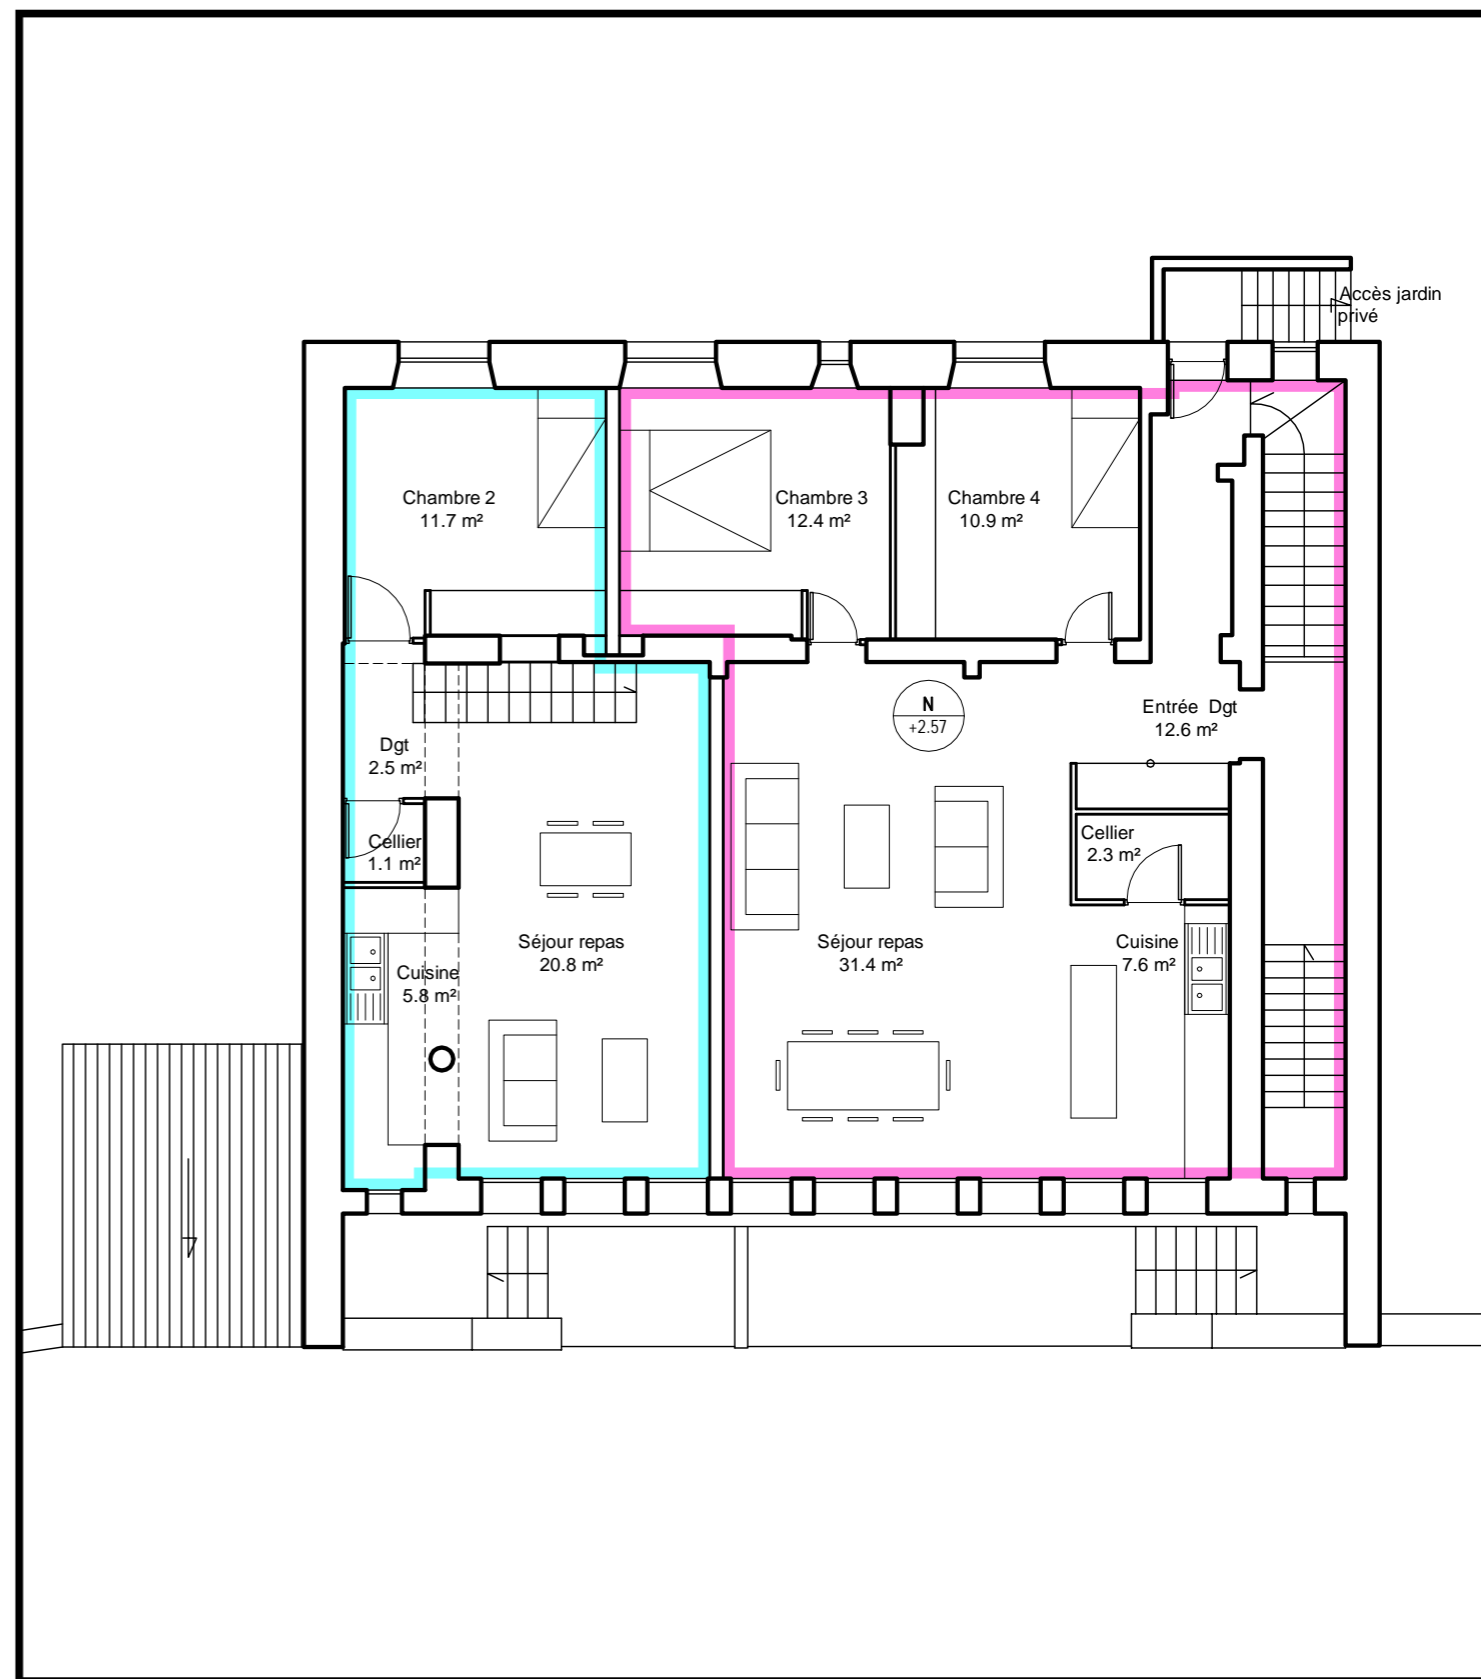

NIVEAU 1


Niveau	Type	N°	PIECES DES LOGEMENTS														Total S hab.	sous pente	Balcon	Jardin-terr.
			Séjour	Cuisine	Cellier	Buand.	CH1	CH2	CH3	CH4	SdB1	SdB2	WC 1	WC 2	entrée dég.	Rgt				
N0-N1	T5 DPX	B02	31,4	7,6	2,3	4,4	16,6	16,0	12,4	10,9	5,7	4,1	2,2		42,4	156,0		105,8		
	T3 DPX	B01	20,8	5,8	1,1	4,8	17,4	11,7			7,3		2,2		19,5	90,6				
			TOTAL														246,6			

La villa Tranquille

Une réalisation SAS La Fourmi


PROPERTY DEVELOPER
LA FOURMI
DÉVELOPPEUR D'ACTIFS IMMOBILIERS
91, rue du Faubourg St Honoré, 75008 PARIS

bé gé a
VINCENT BLEYEN-BOUFI
PHILIPPE GUGLIEMO
ALEXANDRE VIVIAL
ARCHITECTES

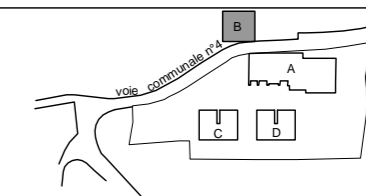

Bâtiment :
Niveaux 0 et 1

B

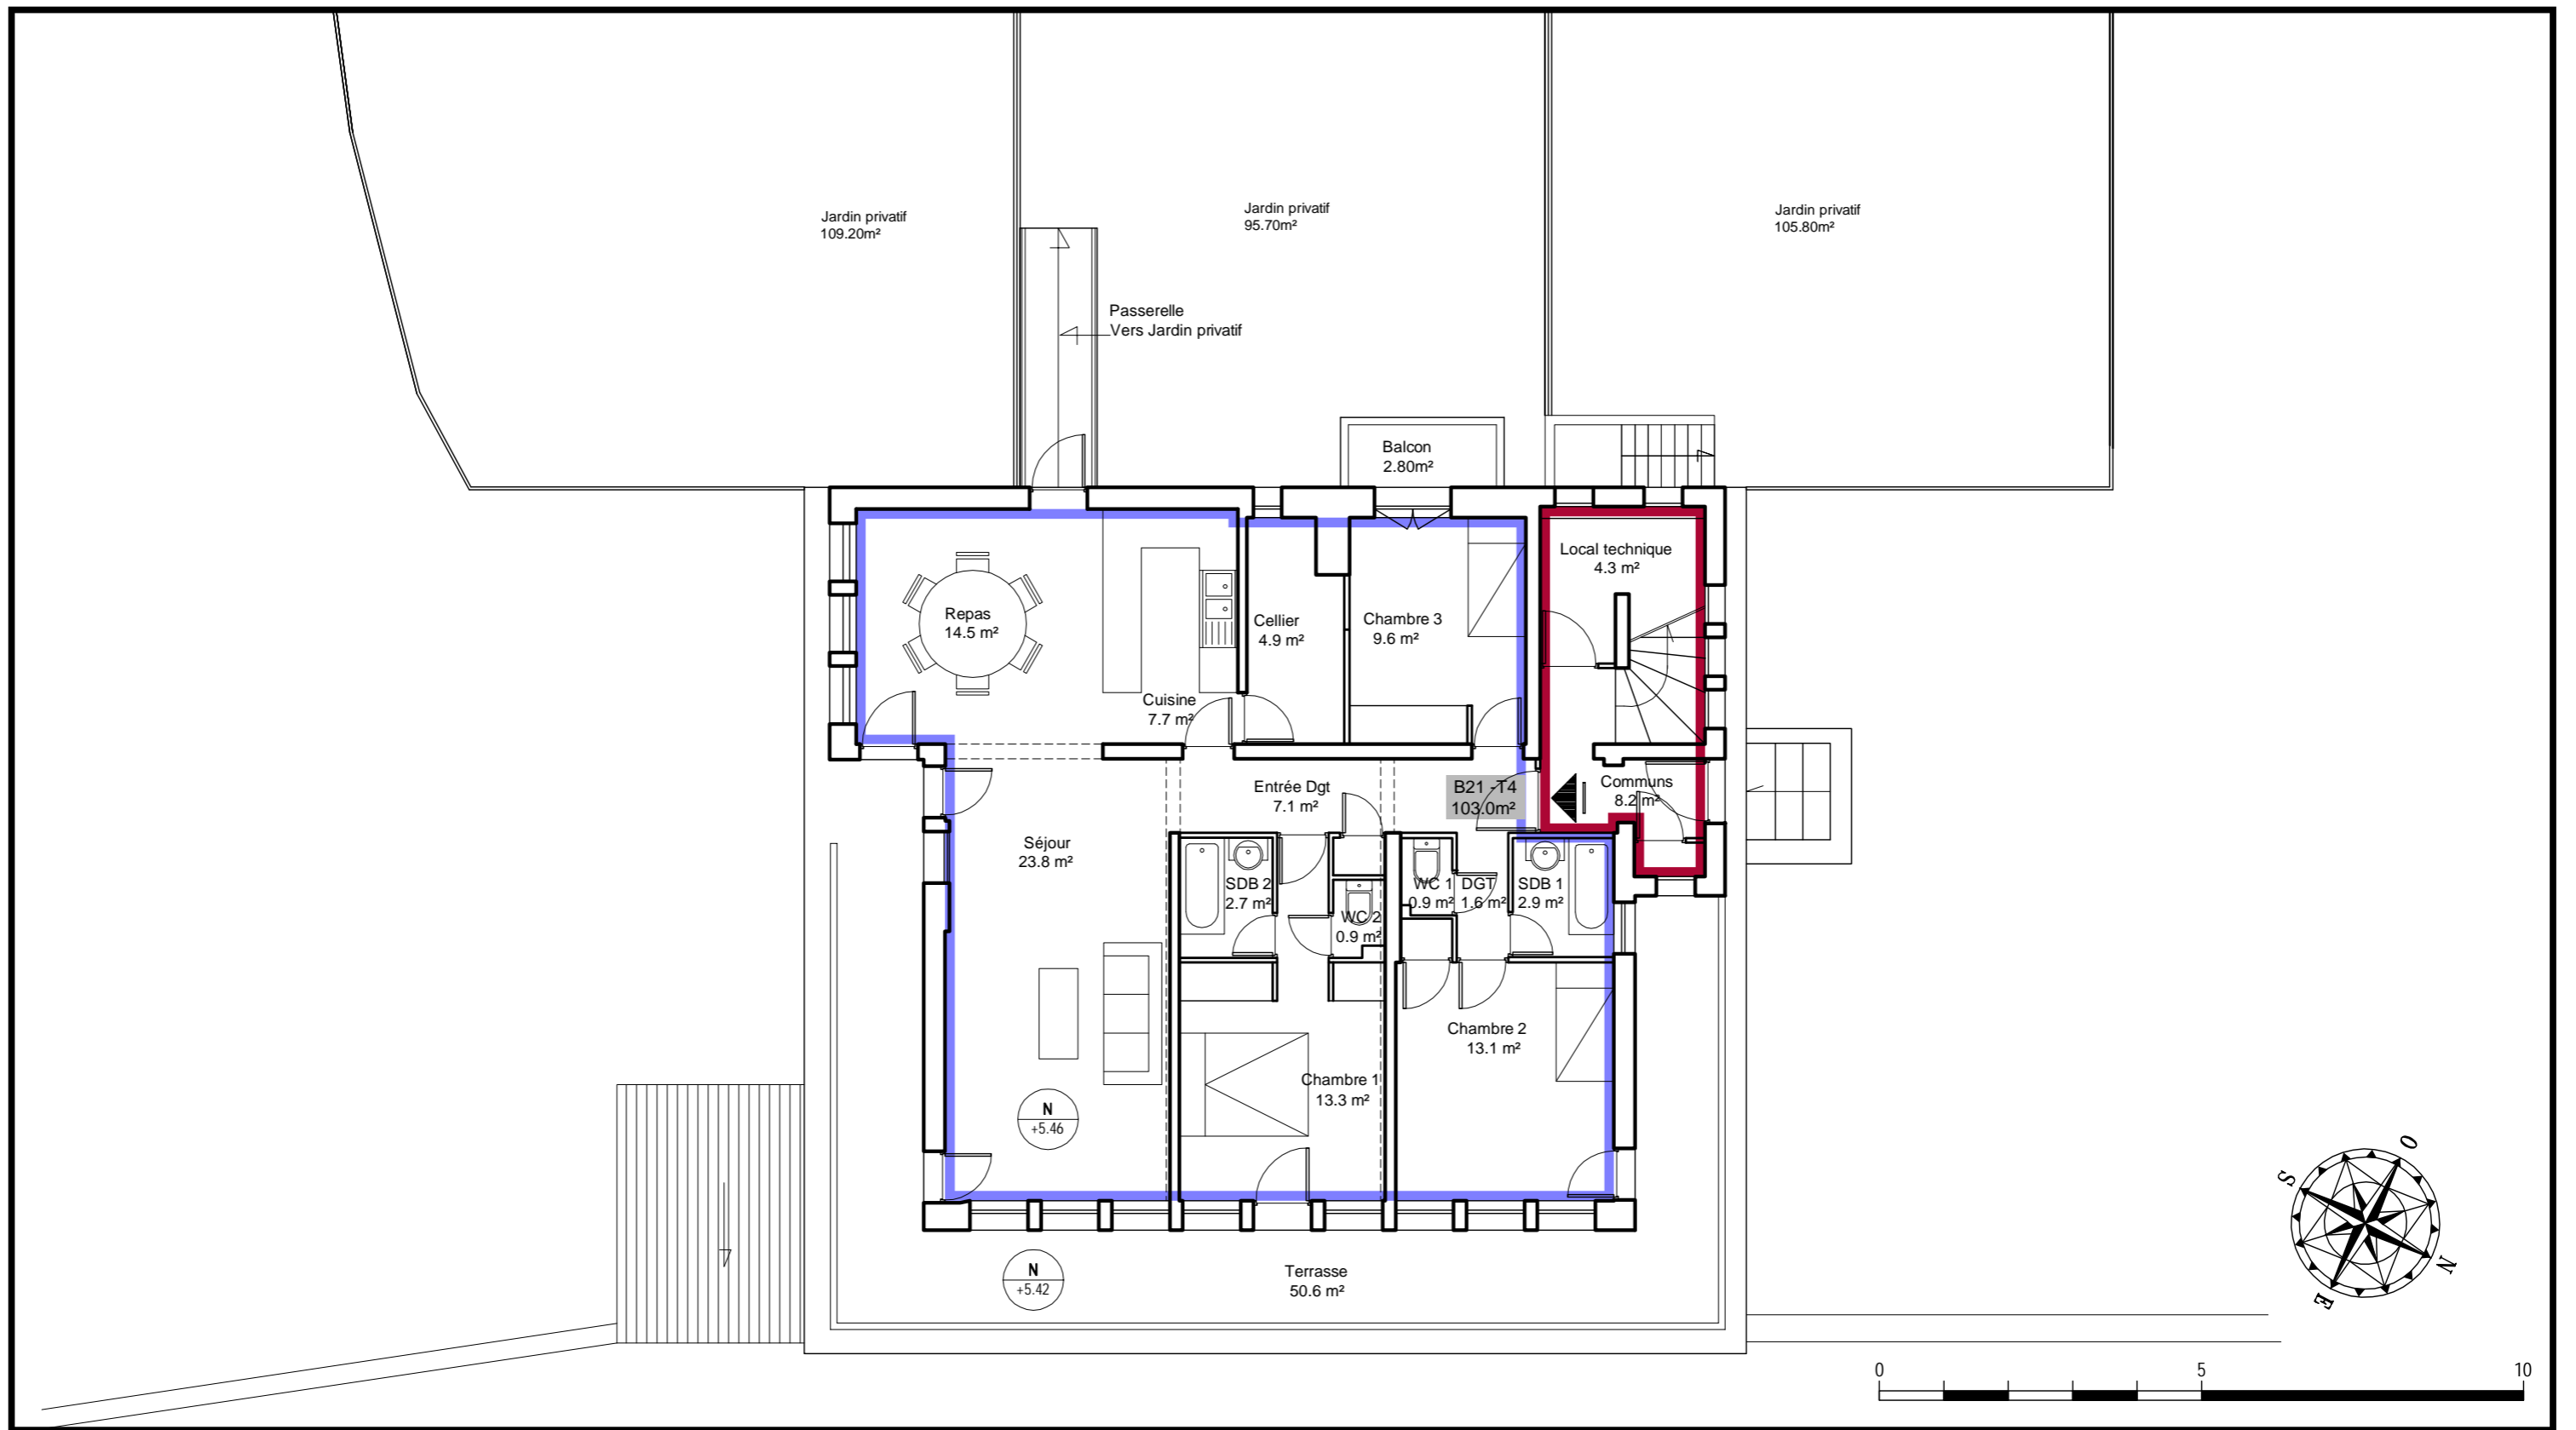


Niveau	Type	N°	PIECES DES LOGEMENTS													Total S hab.	sous pente	Balcon	Jardin-terr.	
			Séjour	Cuisine	Cellier	Buand.	CH1	CH2	CH3	CH4	SdB1	SdB2	WC 1	WC 2	entrée dég.					Rgt
N2	T4	B21	38,3	7,7	4,9		13,3	13,1	9,6		2,9	2,7	0,9	0,9	8,7		103,0		2,8	146,3
TOTAL															103,0					

La villa Tranquille

Une réalisation SAS La Fourmi


PROPERTY DEVELOPER
LA FOURMI
DÉVELOPPEUR D'ACTIFS IMMOBILIERS
91, rue du Faubourg St Honoré, 75008 PARIS

bé gé a
VINCENT BLEYEN-BOUFI
PHILIPPE GUGLIELMO
ALEXANDRE VIDAL
ARCHITECTES

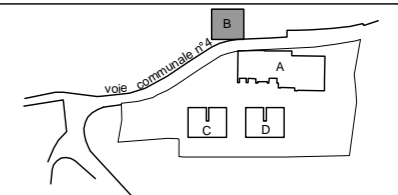

Bâtiment :
Niveau 2

B

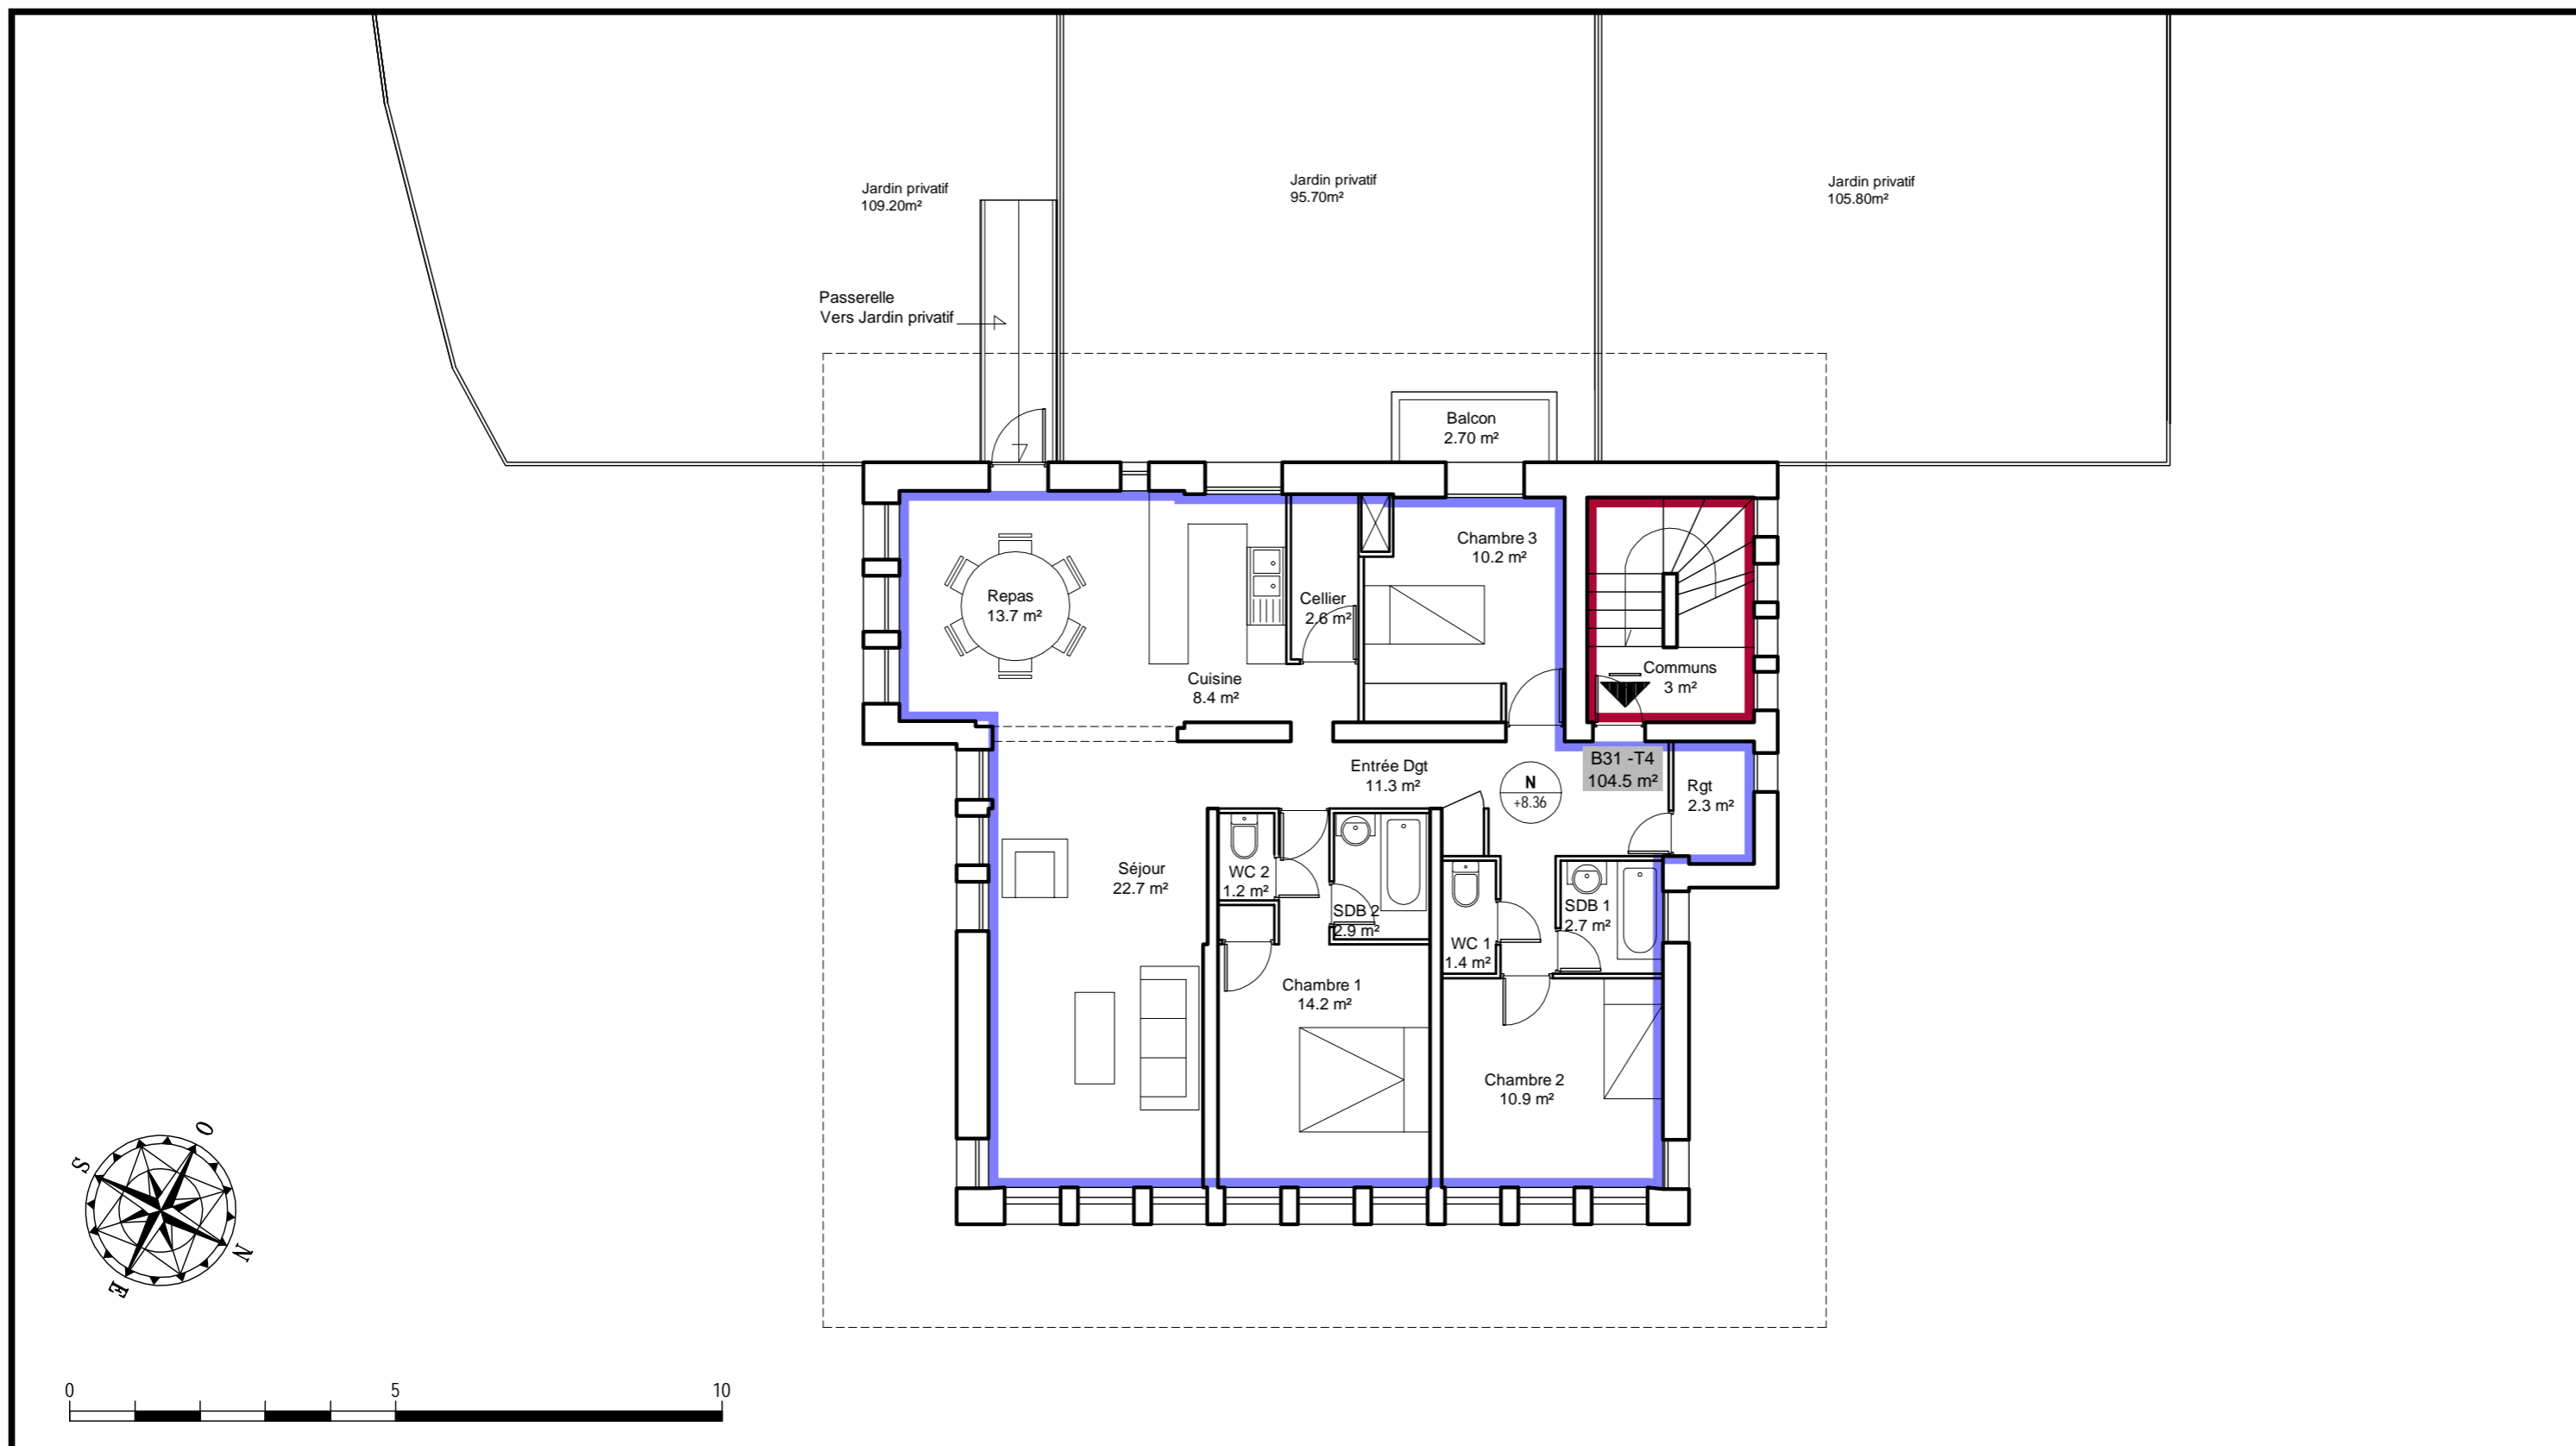


Niveau	Type	N°	PIECES DES LOGEMENTS													Total S hab.	sous pente	Balcon	Jardin-terr.	
			Séjour	Cuisine	Cellier	Buand.	CH1	CH2	CH3	CH4	SdB1	SdB2	WC 1	WC 2	entrée dég.					Rgt
N3	T4	B31	36,4	8,4	2,6		14,2	10,9	10,2		2,7	2,9	1,4	1,2	11,3	2,3	104,5		2,7	109,2
			TOTAL													104,5				

La villa Tranquille

Une réalisation SAS La Fourmi

PROPERTY DEVELOPER
LA FOURMI
DÉVELOPPEUR D'ACTIFS IMMOBILIERS
91, rue du Faubourg St Honoré, 75008 PARIS

bé gé a
VINCENT BLEYEN-BOUFI
PHILIPPE GUGLIERO
ALEXANDRE VIDAL
ARCHITECTES

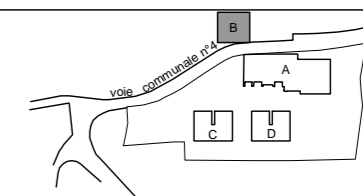

Bâtiment :
Niveau 3

B